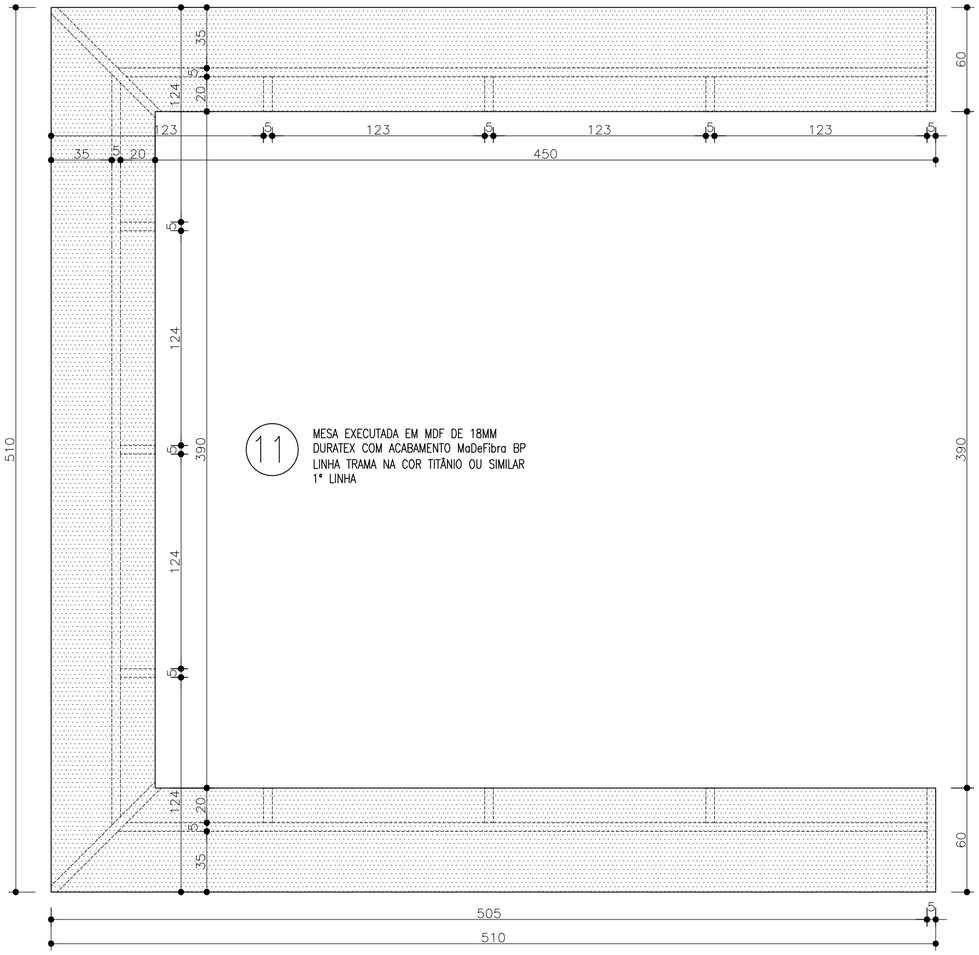

VISTA – MESA REUNIÃO 510x510x510
escala 1:25

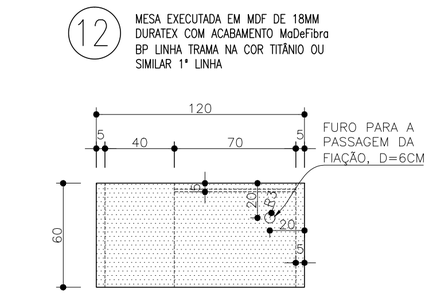

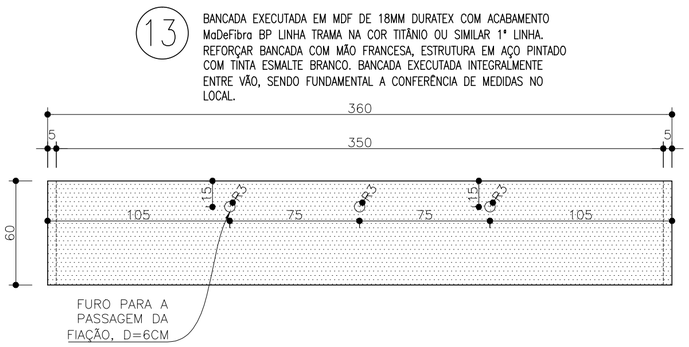

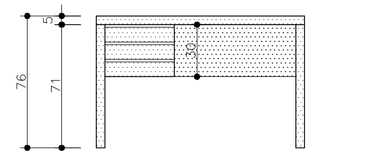

VISTA – MESA SECRETÁRIA 120x60
escala 1:25

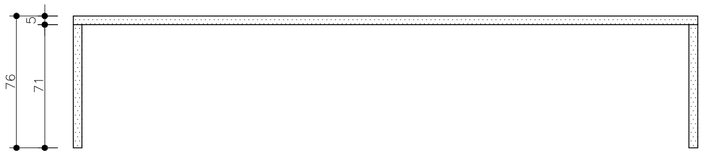

VISTA – BANCADA TRABALHO 360x60
escala 1:25

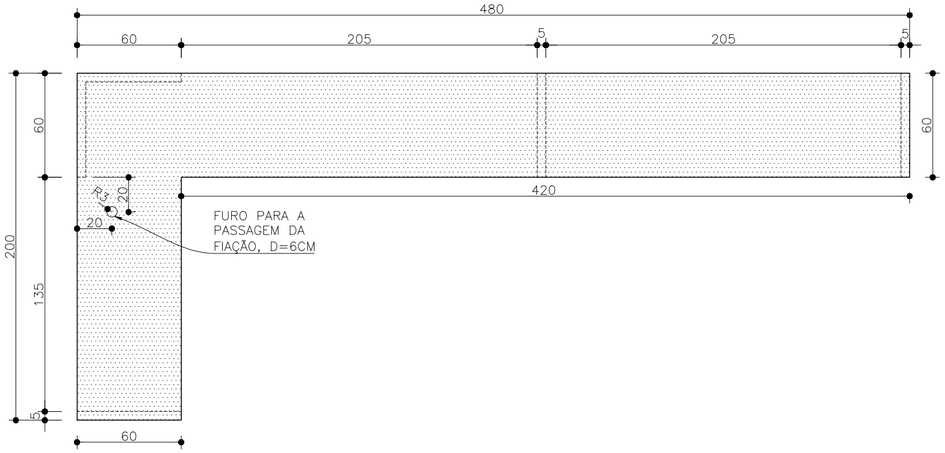

VISTA – BANCADA EM "L" 480x200x60
escala 1:25

NOTAS: Conferir medidas no local, com destaque para mobiliários executados integralmente entre vão. Aspectos relativos à estabilidade estrutural, encaixes, colas e fixações são de responsabilidade do executor. Em caso de dúvida, consultar o arquiteto.

SECRETARIA MUNICIPAL DE OBRAS
LAYOUT CÂMARA MUNICIPAL

ARQUITETA E URBANISTA:

FERNANDA COSTA FERREIRA CAU: A–105.245–4

CONTEÚDO: DETALHAMENTO MOBILIÁRIO

DATA: MAIO 2018

ESCALA: INDICADA

DESENVOLVIMENTO: NATÁLIA JOYCE, RODRIGO OLIVEIRA, ROSÂNGELA MATOS

FOLHA: 07/15