




VISTA - MESA / BANCO REFEITÓRIO
escala 1:25

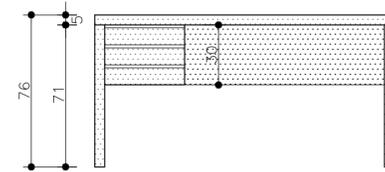


VISTA - MESA 150x70
escala 1:25

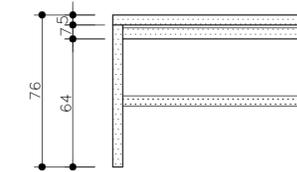


VISTA - MESA SALA INFORMÁTICA 100x50
escala 1:25

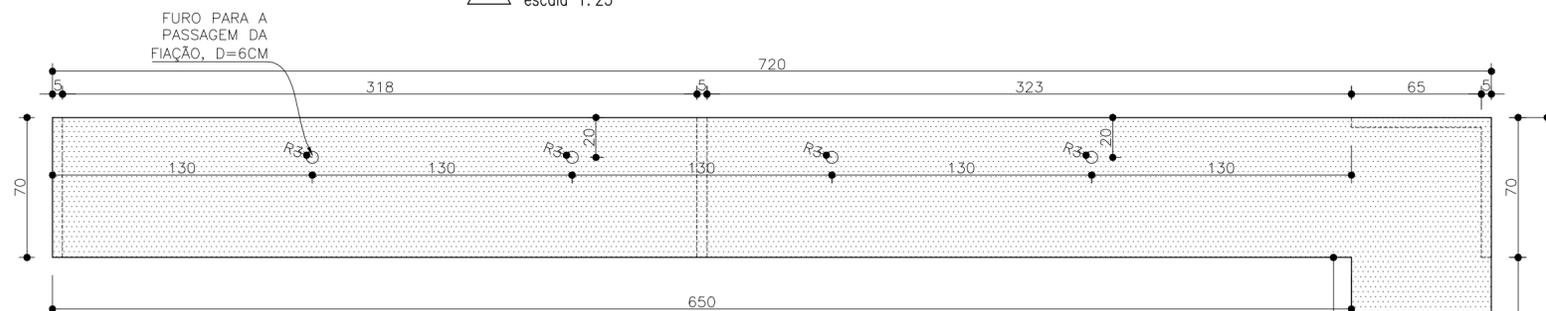


20 BANCADA EM "L" EXECUTADA EM MDF DE 18MM DURATEX COM ACABAMENTO MaDeFibra BP LINHA TRAMA NA COR TITÂNIO OU SIMILAR 1ª LINHA. REFORÇAR BANCADA COM MÃO FRANCESA, ESTRUTURA EM AÇO PINTADO COM TINTA ESMALTE BRANCO. BANCADA EXECUTADA INTEGRALMENTE ENTRE VÃO, SENDO FUNDAMENTAL A CONFERÊNCIA DE MEDIDAS NO LOCAL.

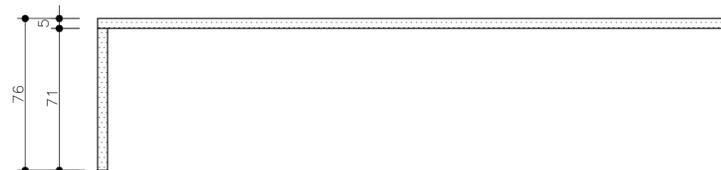

VISTA - BANCADA MANUTENÇÃO INFORMÁTICA 730x280
escala 1:25

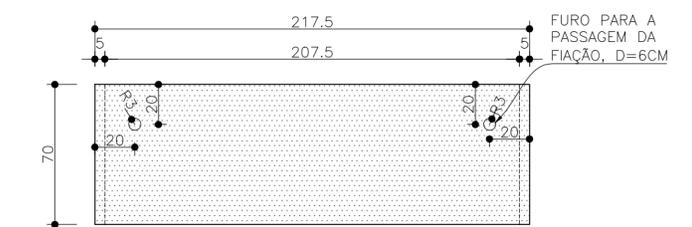

21 BANCADA EXECUTADA EM MDF DE 18MM DURATEX COM ACABAMENTO MaDeFibra BP LINHA TRAMA NA COR TITÂNIO OU SIMILAR 1ª LINHA. BANCADA EXECUTADA INTEGRALMENTE ENTRE VÃO, SENDO FUNDAMENTAL A CONFERÊNCIA DE MEDIDAS NO LOCAL.

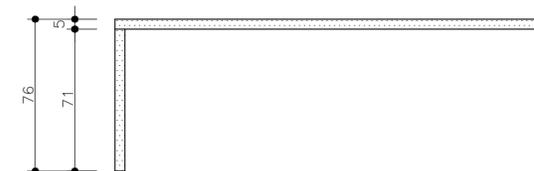

VISTA - BANCADA PLENARINHO 217,5x70
escala 1:25

NOTAS: Conferir medidas no local, com destaque para mobiliários executados integralmente entre vão. Aspectos relativos à estabilidade estrutural, encaixes, colas e fixações são de responsabilidade do executor. Em caso de dúvida, consultar o arquiteto.

SECRETARIA MUNICIPAL DE OBRAS
LAYOUT CÂMARA MUNICIPAL

ARQUITETA E URBANISTA:

FERNANDA COSTA FERREIRA

CAU: A-105.245-4

CONTEÚDO

DETALHAMENTO MOBILIÁRIO

ESCALA

INDICADA

DESENVOLVIMENTO
NATÁLIA JOYCE
RODRIGO OLIVEIRA
ROSÂNGELA MATOS

DATA:

MAIO 2018

FOLHA

08/15