


33 PRATELEIRAS EXECUTADAS EM MDF DE 30MM DURATEX MaDeFibra DE EUCALIPTO SEM REVESTIMENTO OU SIMILAR 1ª LINHA. REFORÇAR AS PRATELEIRAS COM ESTRUTURA EM METALON SEM REVESTIMENTO.

NOTA: INSTALAR ESTRUTURA EM METALON CONFORME ESPAÇAMENTO EM PROJETO, EXCETO QUE SEJA NECESSÁRIO AUMENTAR A ESTRUTURA. AS ALTURAS DAS PRATELEIRAS DEVERÃO SEGUIR AS ALTURAS INDICADAS NO CORTE AA. PRATELEIRAS EXECUTADAS INTEGRALMENTE ENTRE VÃO, SENDO FUNDAMENTAL A CONFERÊNCIA DE MEDIDAS NO LOCAL.

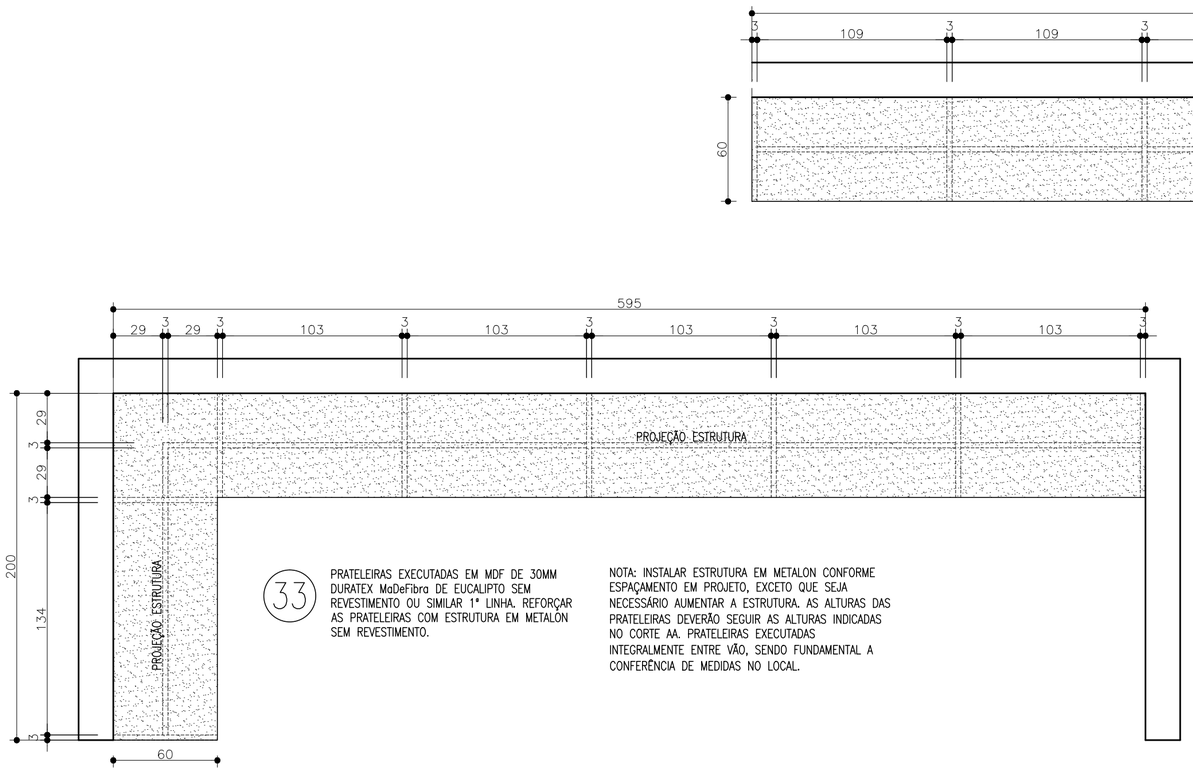


VISTA – PRATELEIRAS 33 ALMOXARIFADO
escala 1:25




34 PRATELEIRAS EXECUTADAS EM MDF DE 30MM DURATEX MaDeFibra DE EUCALIPTO SEM REVESTIMENTO OU SIMILAR 1ª LINHA. REFORÇAR AS PRATELEIRAS COM ESTRUTURA EM METALON SEM REVESTIMENTO

NOTA: INSTALAR ESTRUTURA EM METALON CONFORME ESPAÇAMENTO EM PROJETO, EXCETO QUE SEJA NECESSÁRIO AUMENTAR A ESTRUTURA. AS ALTURAS DAS PRATELEIRAS DEVERÃO SEGUIR AS ALTURAS INDICADAS NO CORTE AA. PRATELEIRAS EXECUTADAS INTEGRALMENTE ENTRE VÃO, SENDO FUNDAMENTAL A CONFERÊNCIA DE MEDIDAS NO LOCAL.

CORTE AA – PRATELEIRAS 34 ALMOXARIFADO
escala 1:25

NOTAS: Conferir medidas no local, com destaque para mobiliários executados integralmente entre vão. Aspectos relativos à estabilidade estrutural, encaixes, colas e fixações são de responsabilidade do executor. Em caso de dúvida, consultar o arquiteto.
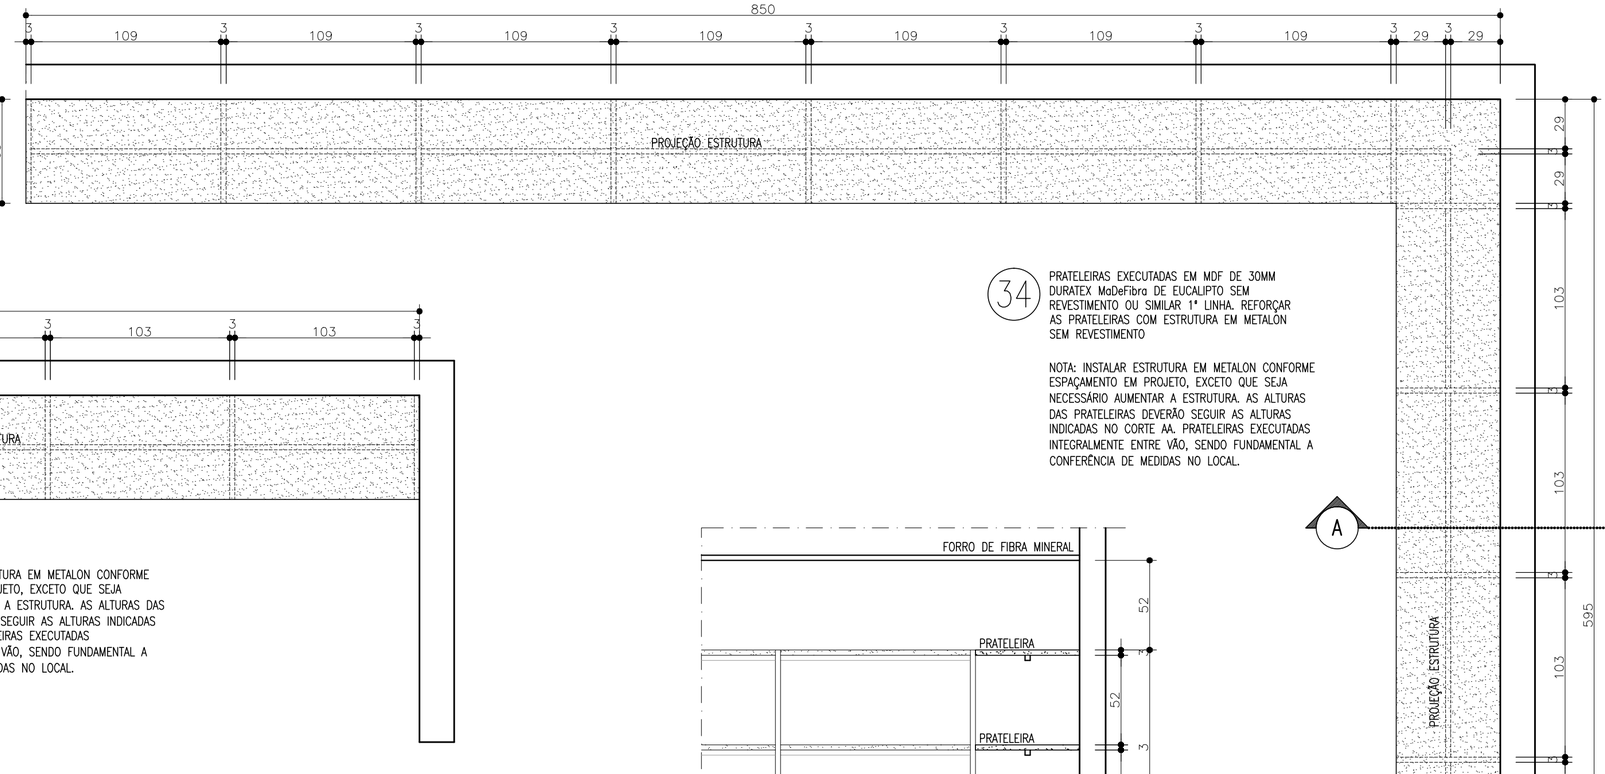
# SECRETARIA MUNICIPAL DE OBRAS
# LAYOUT CÂMARA MUNICIPAL

ARQUITETA E URBANISTA:

FERNANDA COSTA FERREIRA CAU: A–105.245–4

CONTEÚDO: DETALHAMENTO MOBILIÁRIO

DATA: MAIO 2018

ESCALA: INDICADA

DESENVOLVIMENTO: NATÁLIA JOYCE, RODRIGO OLIVEIRA, ROSÂNGELA MATOS

FOLHA: 11/15