

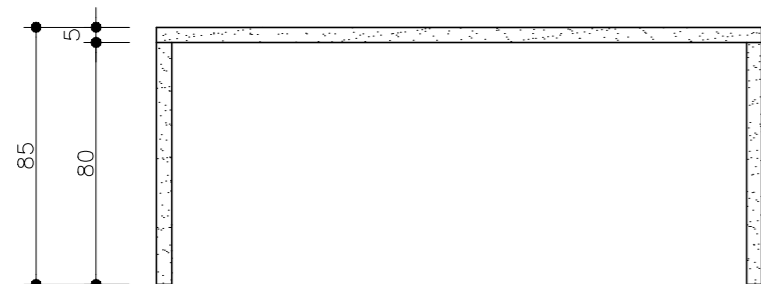
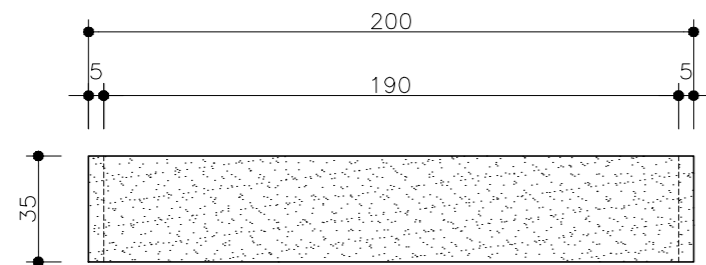


35 APARADOR PRETO EXECUTADO EM MDF DE 18MM DURATEX COM ACABAMENTO MaDeFibra BP LINHA DESIGN NA COR CARVALHO BERLIN OU SIMILAR 1° LINHA

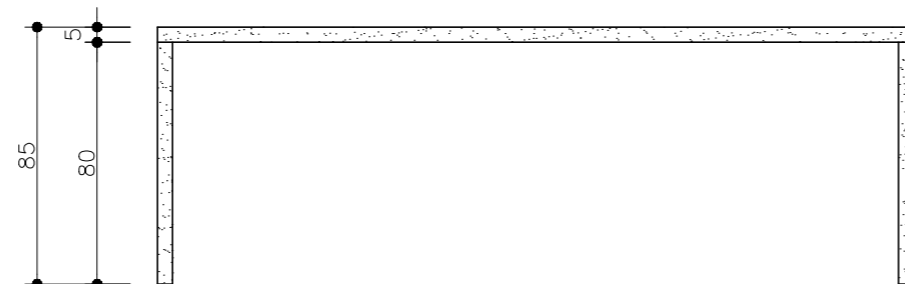



VISTA -APARADOR TV CÂMARA-200X35
escala 1: 25

37 APARADOR PRETO EXECUTADO EM MDF DE 18MM DURATEX COM ACABAMENTO MaDeFibra BP LINHA DESIGN NA COR CARVALHO BERLIN OU SIMILAR 1° LINHA

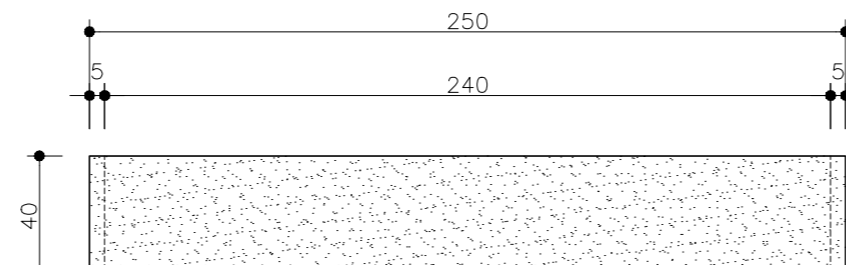



VISTA -APARADOR SALA REUNIÃO-250X40
escala 1: 25

38 PAINEL EM MDF DE 18MM DURATEX COM ACABAMENTO MaDeFibra BP LINHA DESIGN NA COR CARVALHO HANOVER OU SIMILAR 1° LINHA, COM PRATELEIRAS EM MDF DURATEX COM ACABAMENTO MaDeFibra BP LINHA TRAMA NA COR TITÂNIO OU SIMILAR 1° LINHA

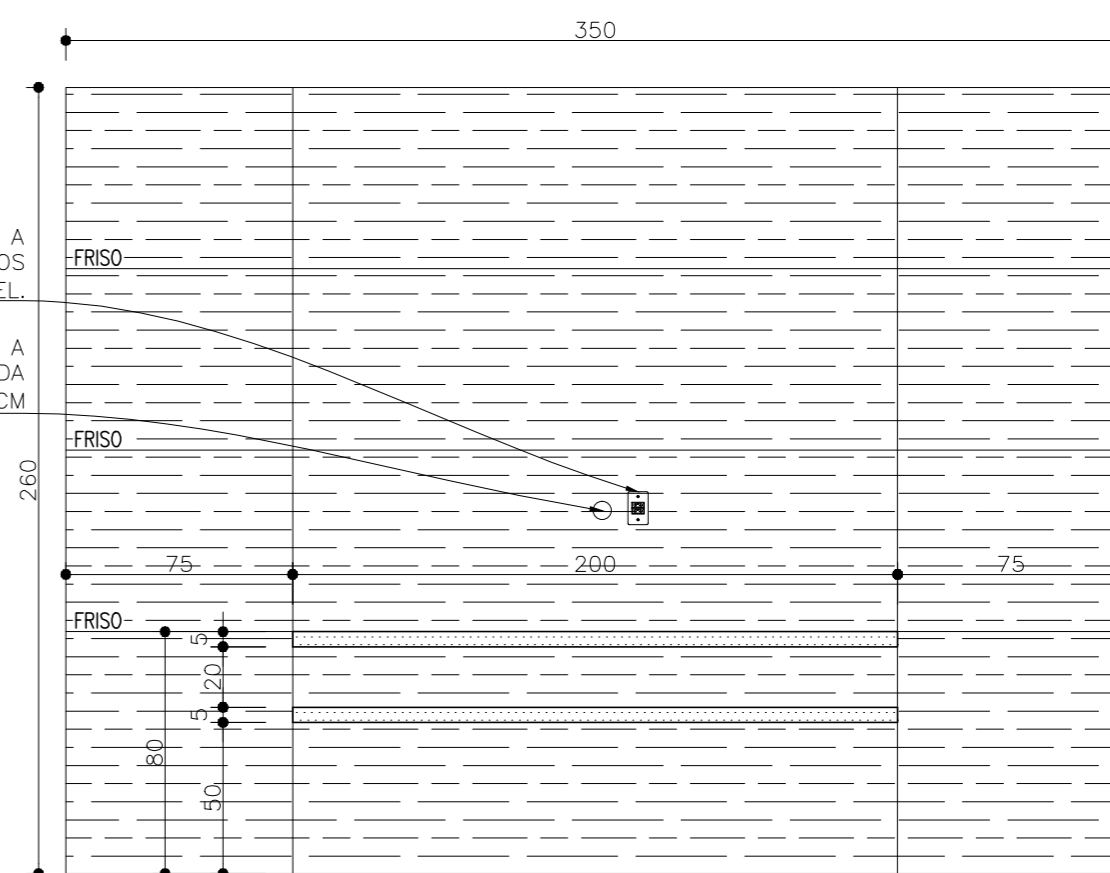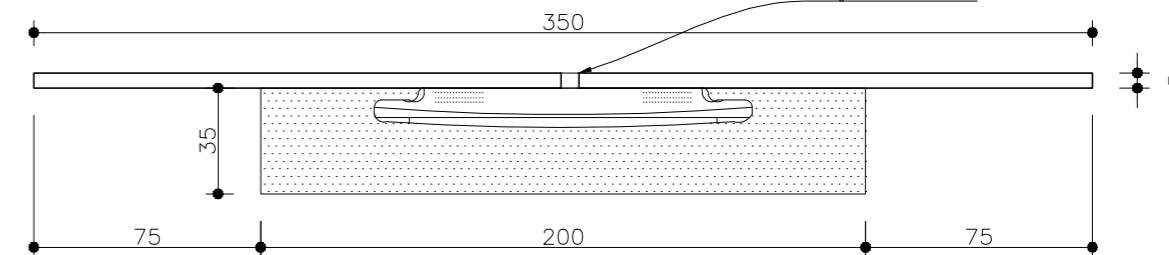



VISTA -PAINEL 300x265
escala 1: 25

39 MESA EXECUTADA EM MDF DE 18MM DURATEX COM ACABAMENTO MaDeFibra BP LINHA TRAMA NA COR TITÂNIO OU SIMILAR 1° LINHA

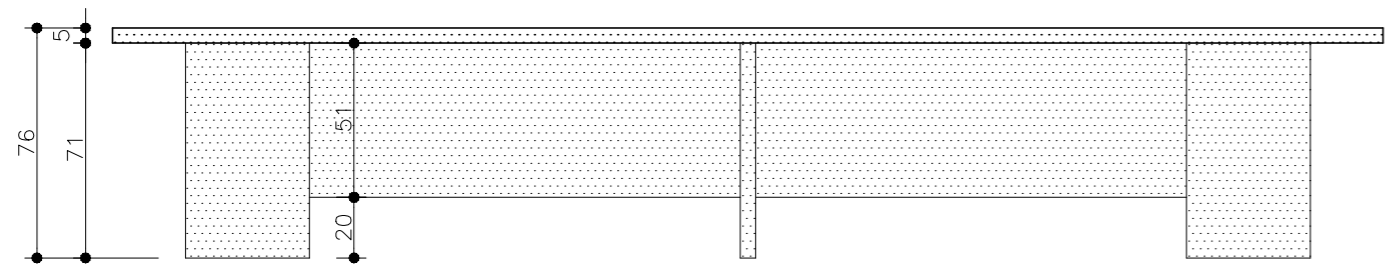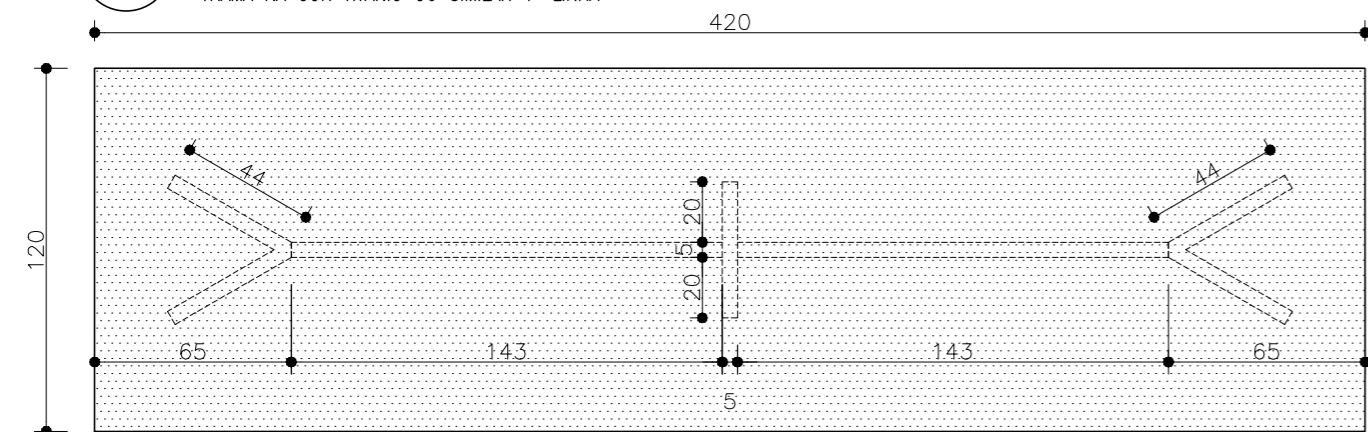

VISTA -MESA SALA REUNIÃO-420x120
escala 1: 25



56 BALCÃO EXECUTADO EM MDF DE 18MM DURATEX COM ACABAMENTO MaDeFibra BP LINHA DESIGN NA COR CARVALHO HANOVER OU SIMILAR 1° LINHA

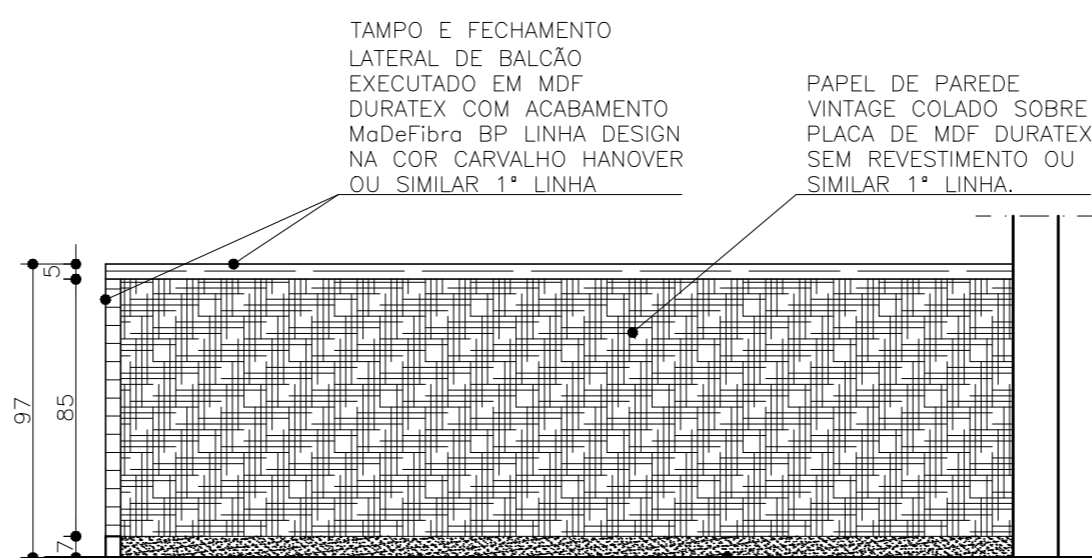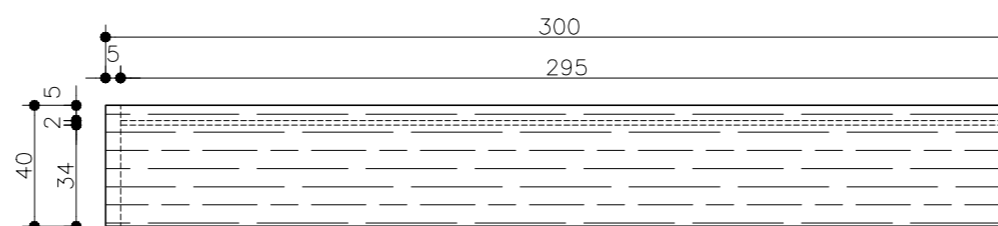

VISTA -BALCÃO REFEITÓRIO-300x40
escala 1: 25

RODAPÉ EM GRANITO PRETO SÃO GABRIEL

62 DIVISÓRIA EXECUTADA EM MDF DE 18MM DURATEX COM ACABAMENTO MaDeFibra BP LINHA DESIGN NA COR CARVALHO BERLIN OU SIMILAR 1° LINHA

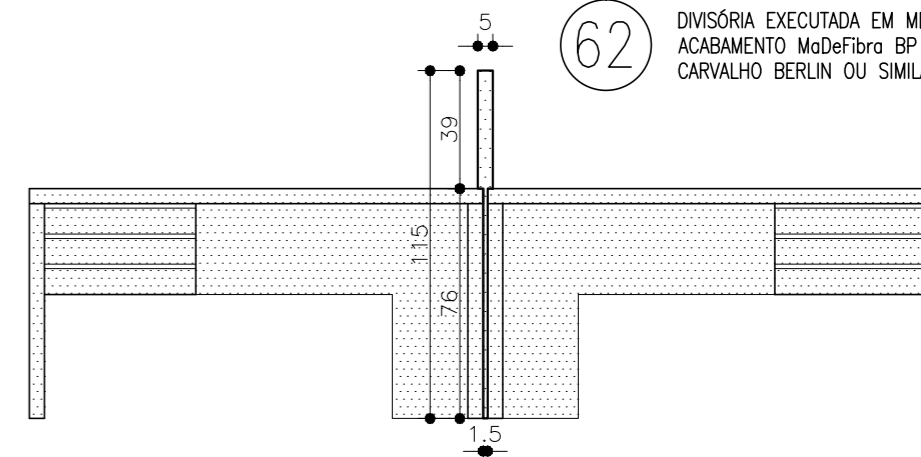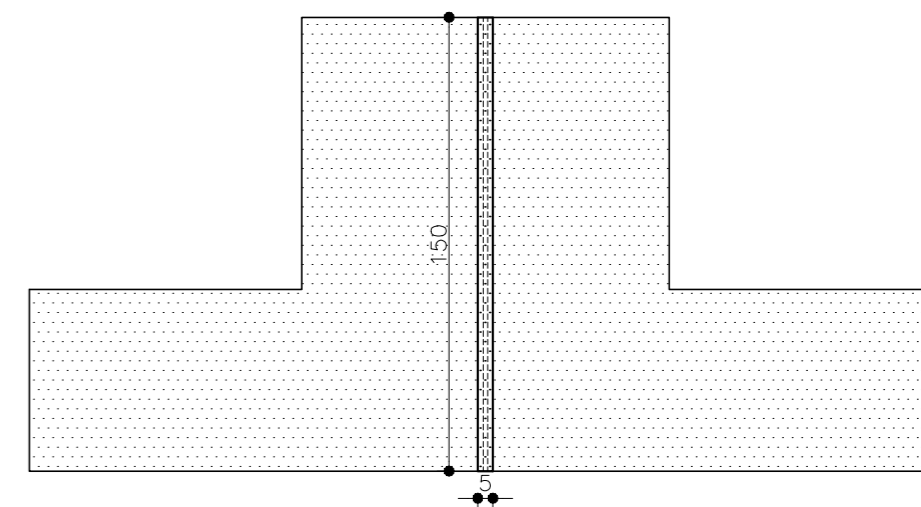

DIVISÓRIA PARA MESAS DA TV CÂMARA
escala 1: 25

NOTAS: Conferir medidas no local, com destaque para mobiliários executados integralmente entre vão. Aspectos relativos à estabilidade estrutural, encaixes, colas e fixações são de responsabilidade do executor. Em caso de dúvida, consultar o arquiteto.

SECRETARIA MUNICIPAL DE OBRAS
LAYOUT CÂMARA MUNICIPAL

ARQUITETA E URBANISTA:

FERNANDA COSTA FERREIRA

CAU: A-105.245-4

CONTEÚDO

DETALHAMENTO MOBILIÁRIO

ESCALA

INDICADA

DESENVOLVIMENTO
NATÁLIA JOYCE
RODRIGO OLIVEIRA
ROSÂNGELA MATOS

DATA:

MAIO 2018

FOLHA

12/15