



PLANTA COPA TÉRREO
escala 1:25

61 ARMÁRIO SOB BANCADA DA COPA EXECUTADO EM MDF DE 18MM, DIMENSÕES E ESPECIFICAÇÕES CONFORME PROJETO

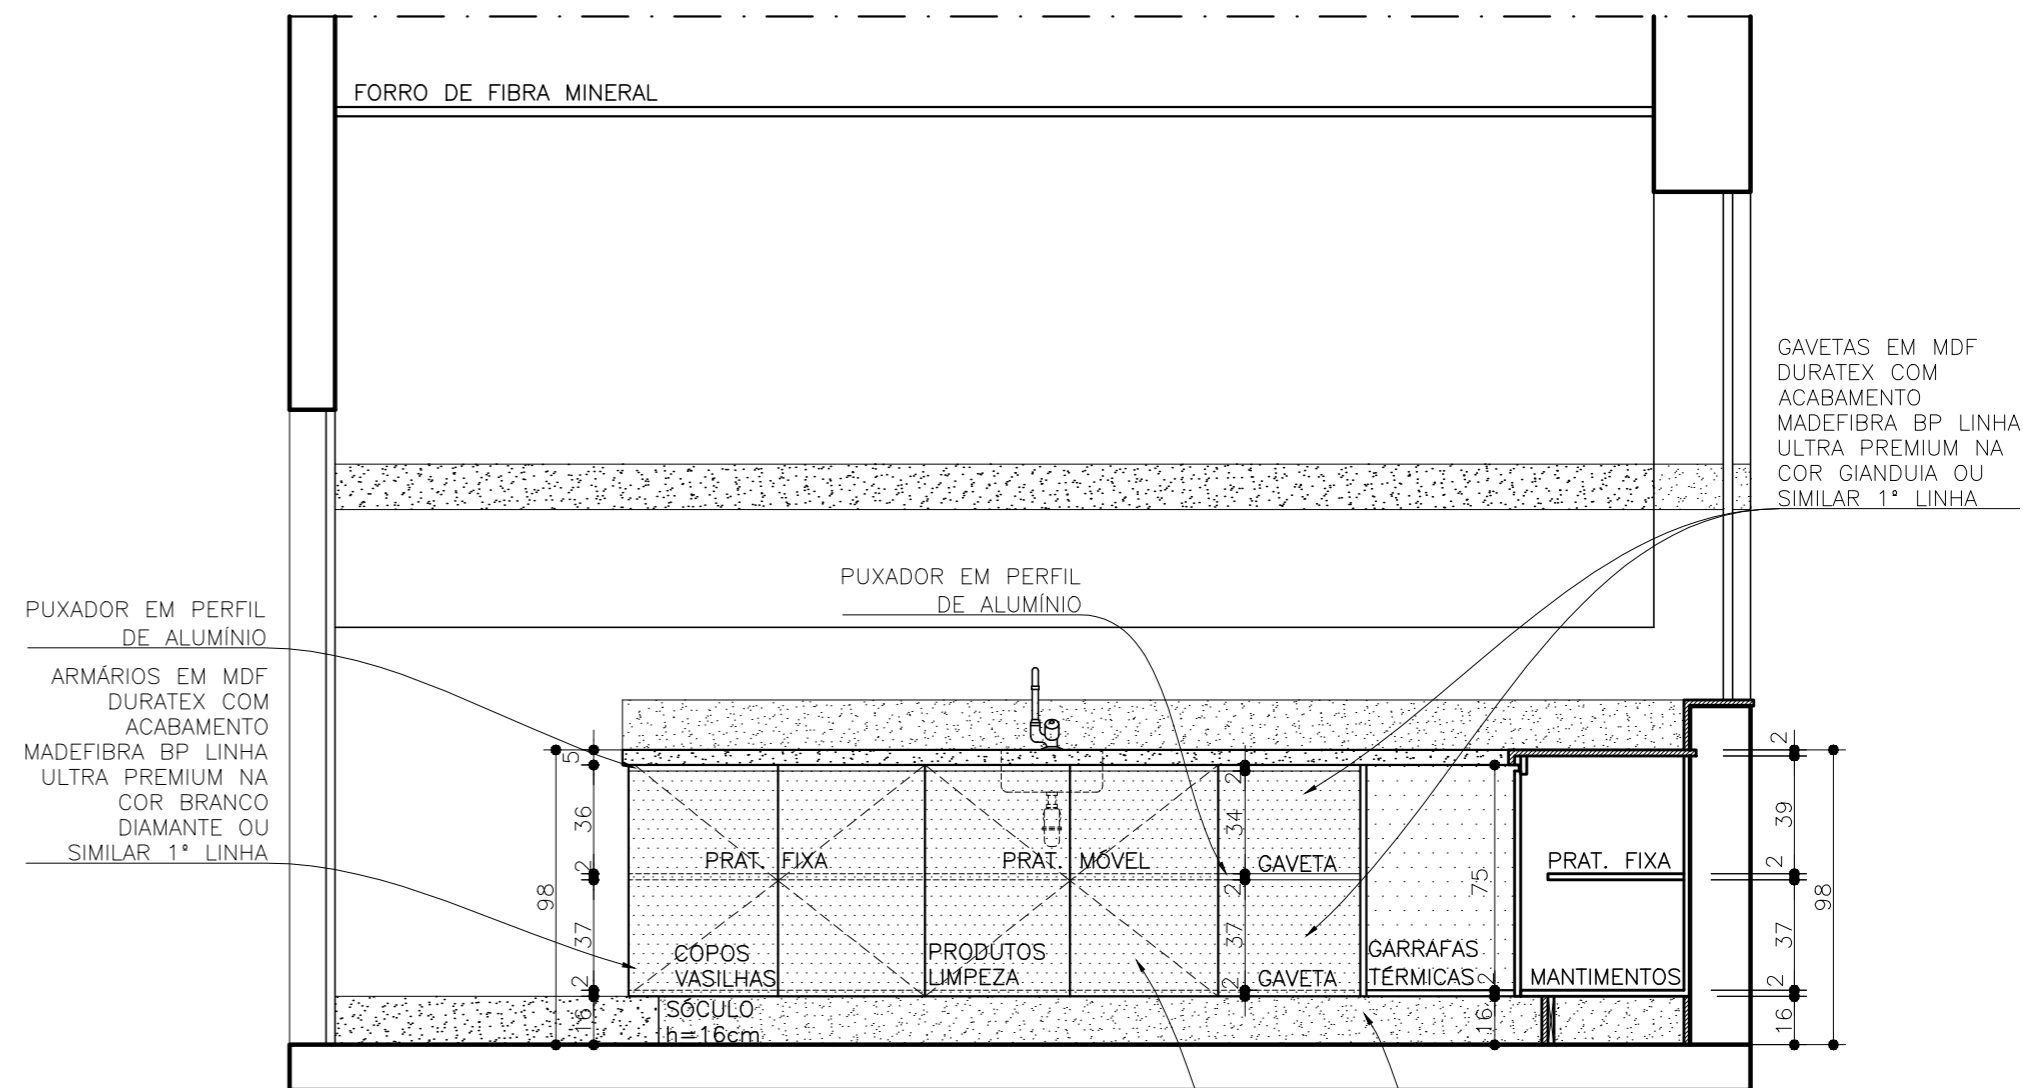


VISTA 1 - COPA TÉRREO
escala 1:25

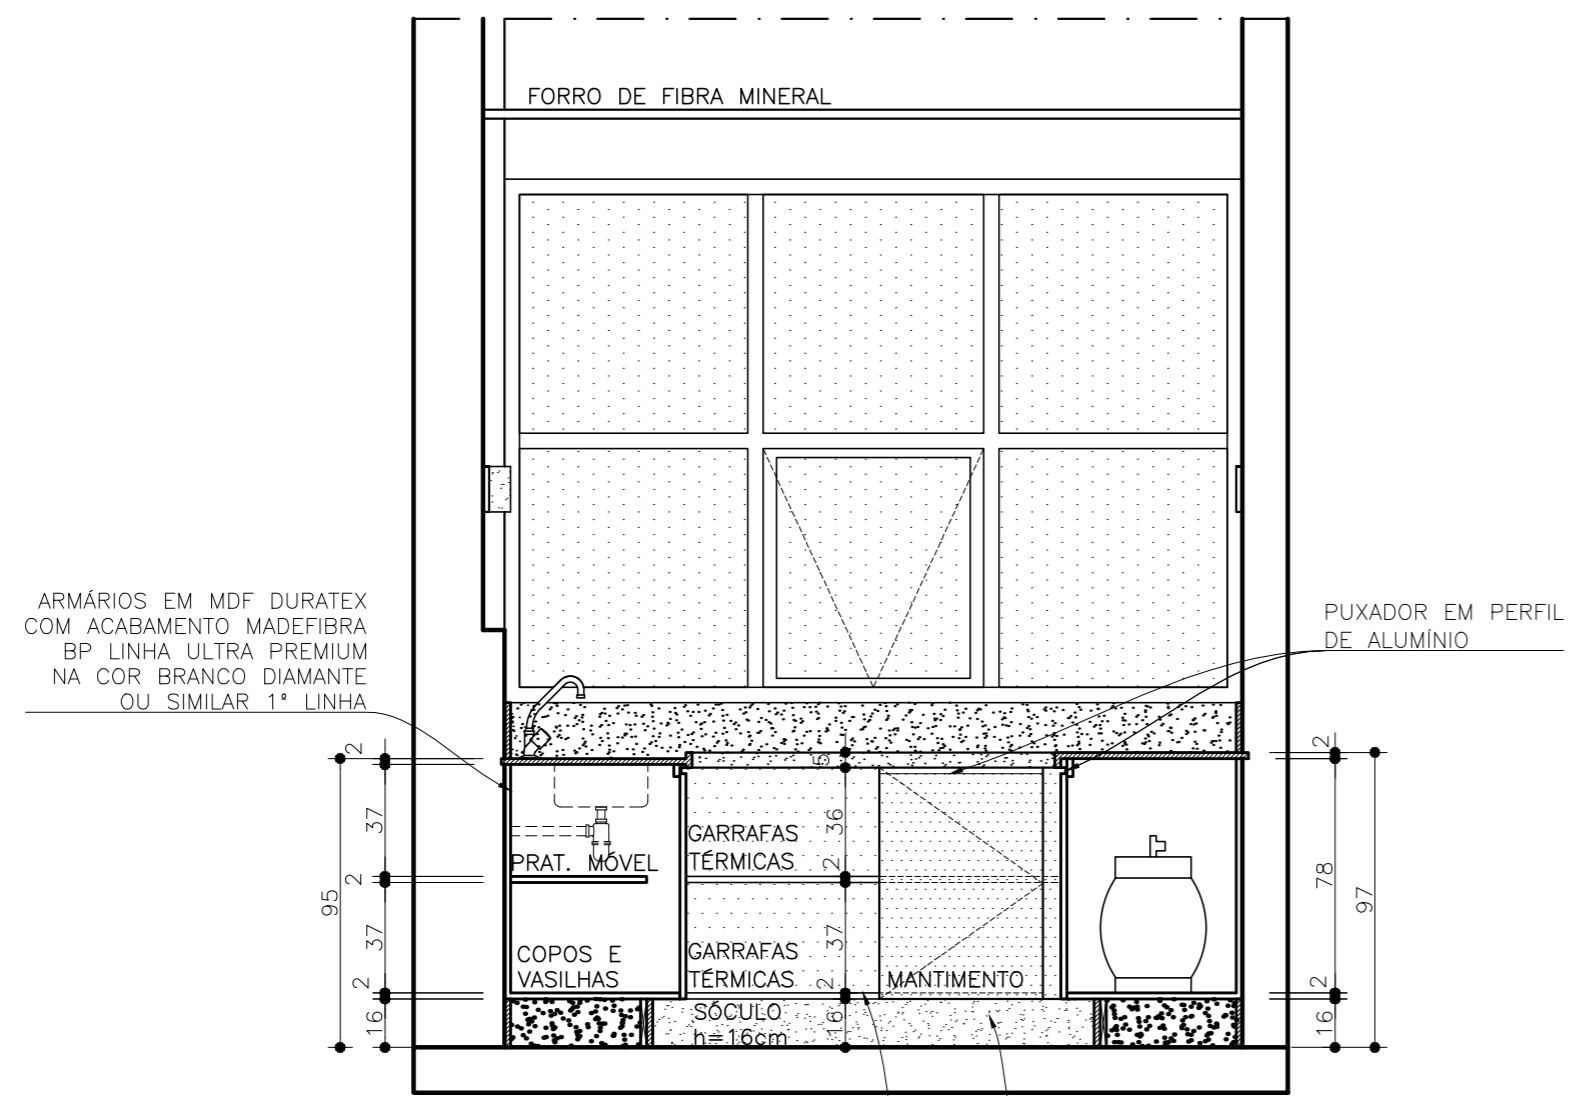

VISTA 2 - COPA TÉRREO
escala 1:25

PEÇA EXECUTADA EM GRANITO, SEGUIR PADRÃO EXISTENTE

PRATELEIRAS EM MDF DURATEX COM ACABAMENTO MADEFIBRA BP LINHA ULTRA PREMIUM NA COR GIANDUIA OU SIMILAR 1ª LINHA

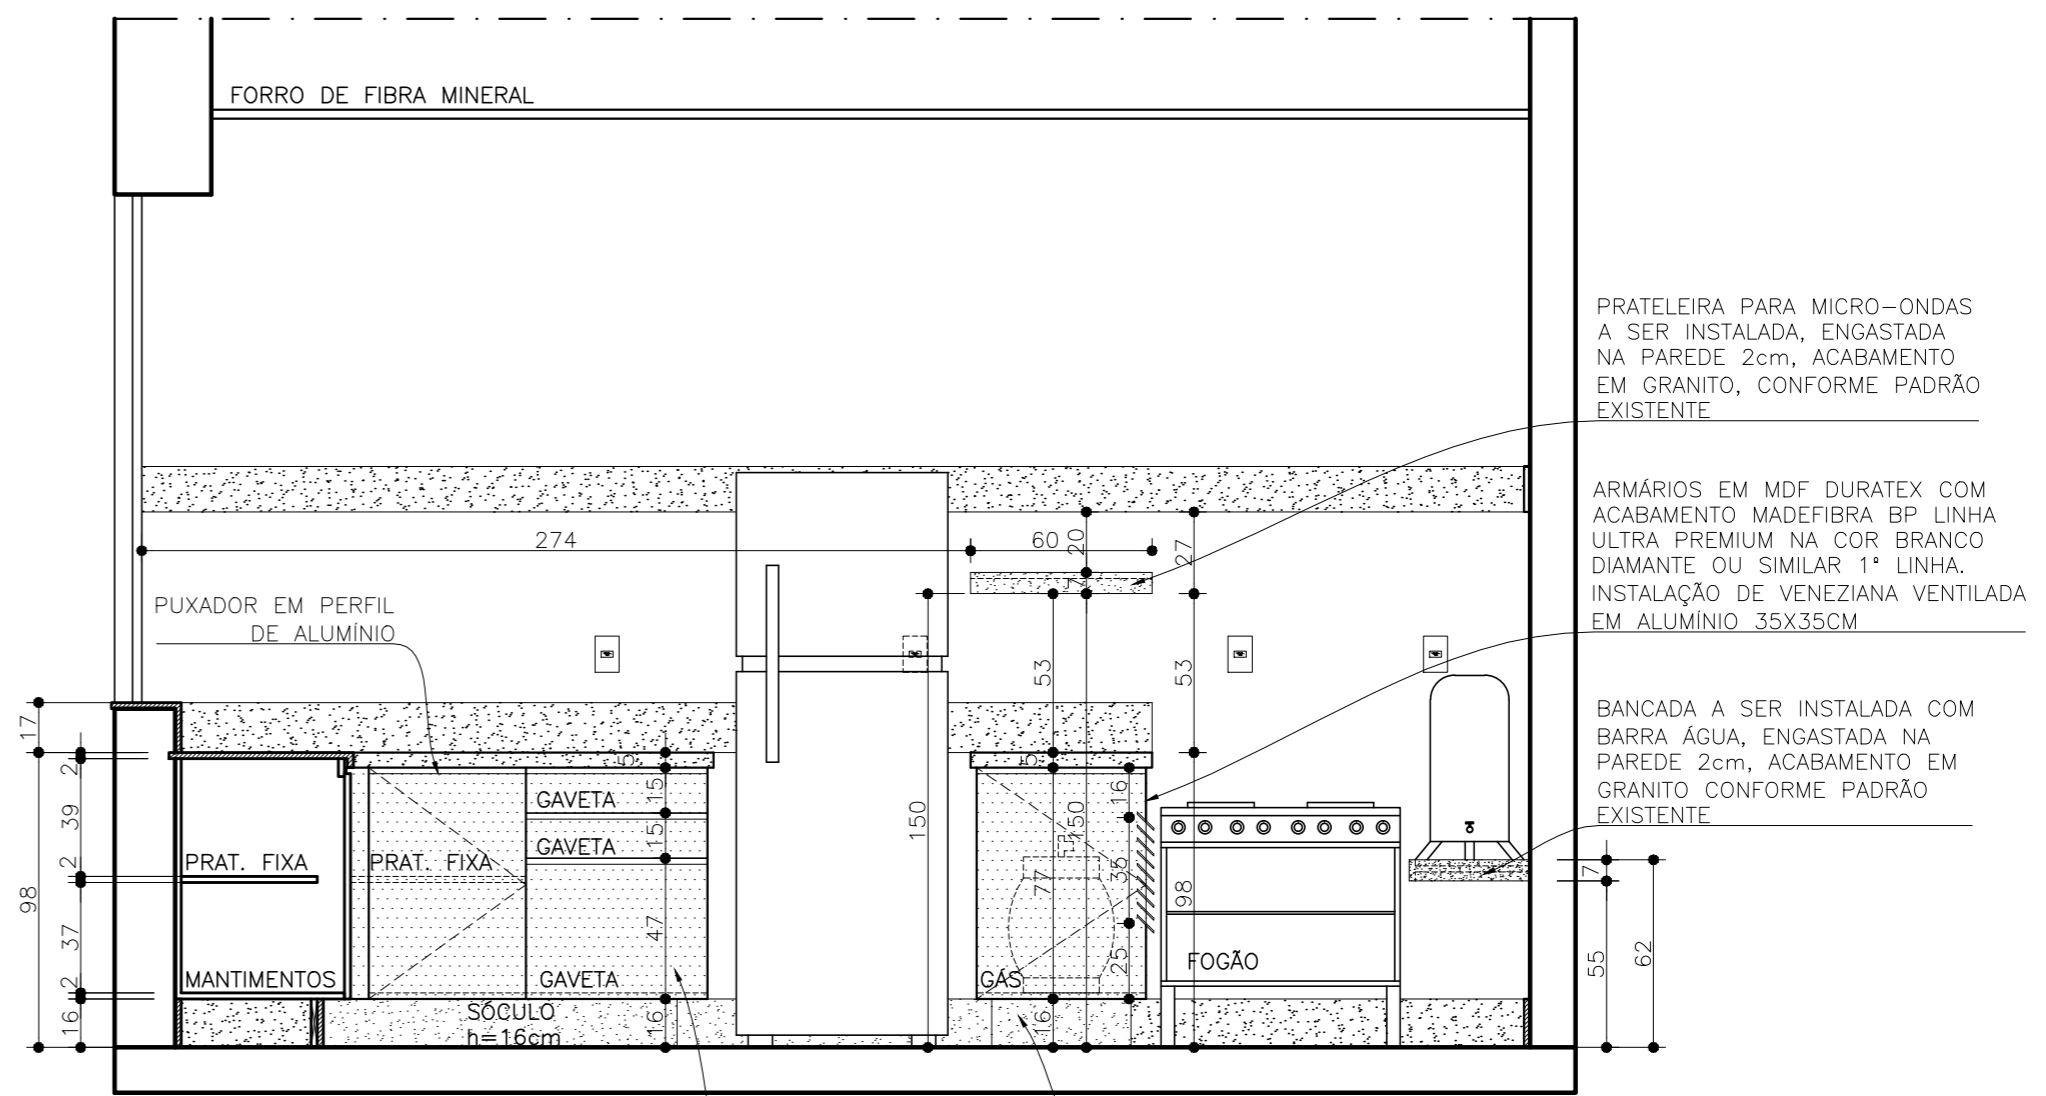

VISTA 3 - COPA TÉRREO
escala 1:25

GAVETAS EM MDF DURATEX COM ACABAMENTO MADEFIBRA BP LINHA ULTRA PREMIUM NA COR GIANDUIA OU SIMILAR 1ª LINHA

NOTAS: Conferir medidas no local, com destaque para mobiliários executados integralmente entre vão. Aspectos relativos à estabilidade estrutural, encaixes, colas e fixações são de responsabilidade do executor. Em caso de dúvida, consultar o arquiteto.

SECRETARIA MUNICIPAL DE OBRAS

LAYOUT CÂMARA MUNICIPAL

ARQUITETA E URBANISTA:
FERNANDA COSTA FERREIRA CAU: A-105.245-4

CONTEÚDO		DATA:
DETALHAMENTO MOBILIÁRIO		MAIO 2018
ESCALA	DESENVOLVIMENTO	FOLHA
INDICADA	NATÁLIA JOYCE RODRIGO OLIVEIRA ROSÂNGELA MATOS	13/15