


PLANTA COPA GABINETES
escala 1:25


58 ARMÁRIO SOB BANCADA DOS GABINETES EXECUTADO EM MDF DE 18MM, DIMENSÕES E ESPECIFICAÇÕES CONFORME PROJETO

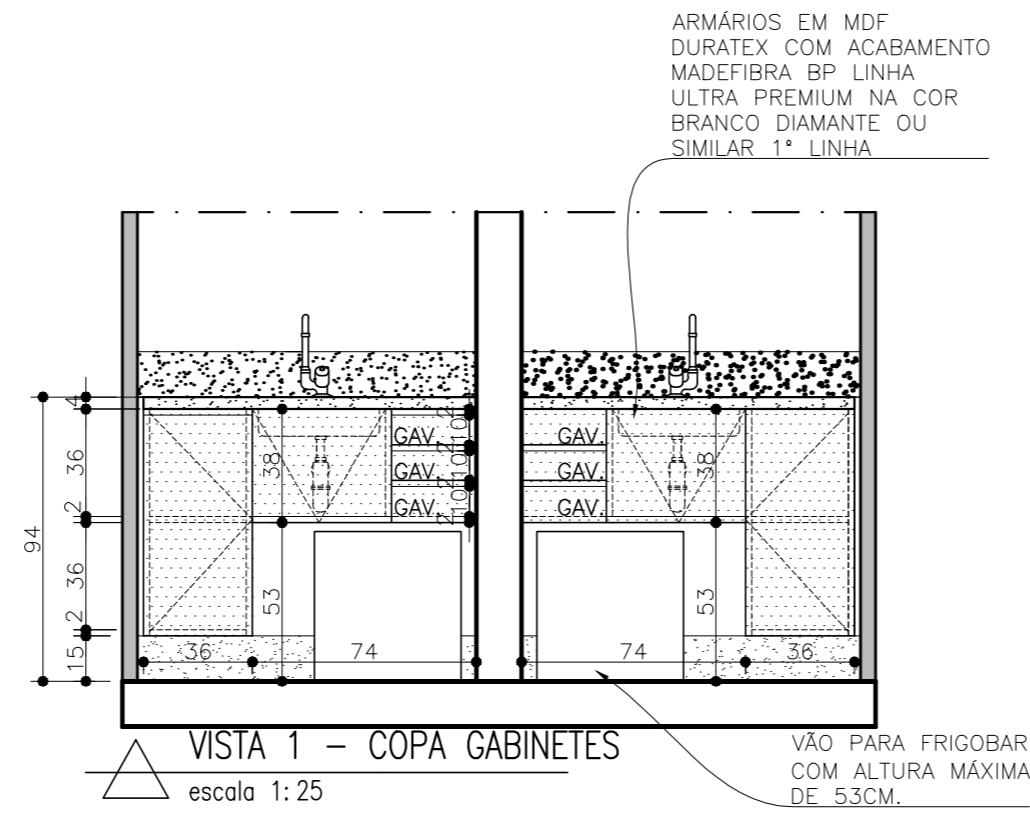

VISTA 1 - COPA GABINETES
escala 1:25


ARMÁRIOS EM MDF DURATEX COM ACABAMENTO MADEFIBRA BP LINHA ULTRA PREMIUM NA COR BRANCO DIAMANTE OU SIMILAR 1ª LINHA

VÃO PARA FRIGOBAR COM ALTURA MÁXIMA DE 53CM.

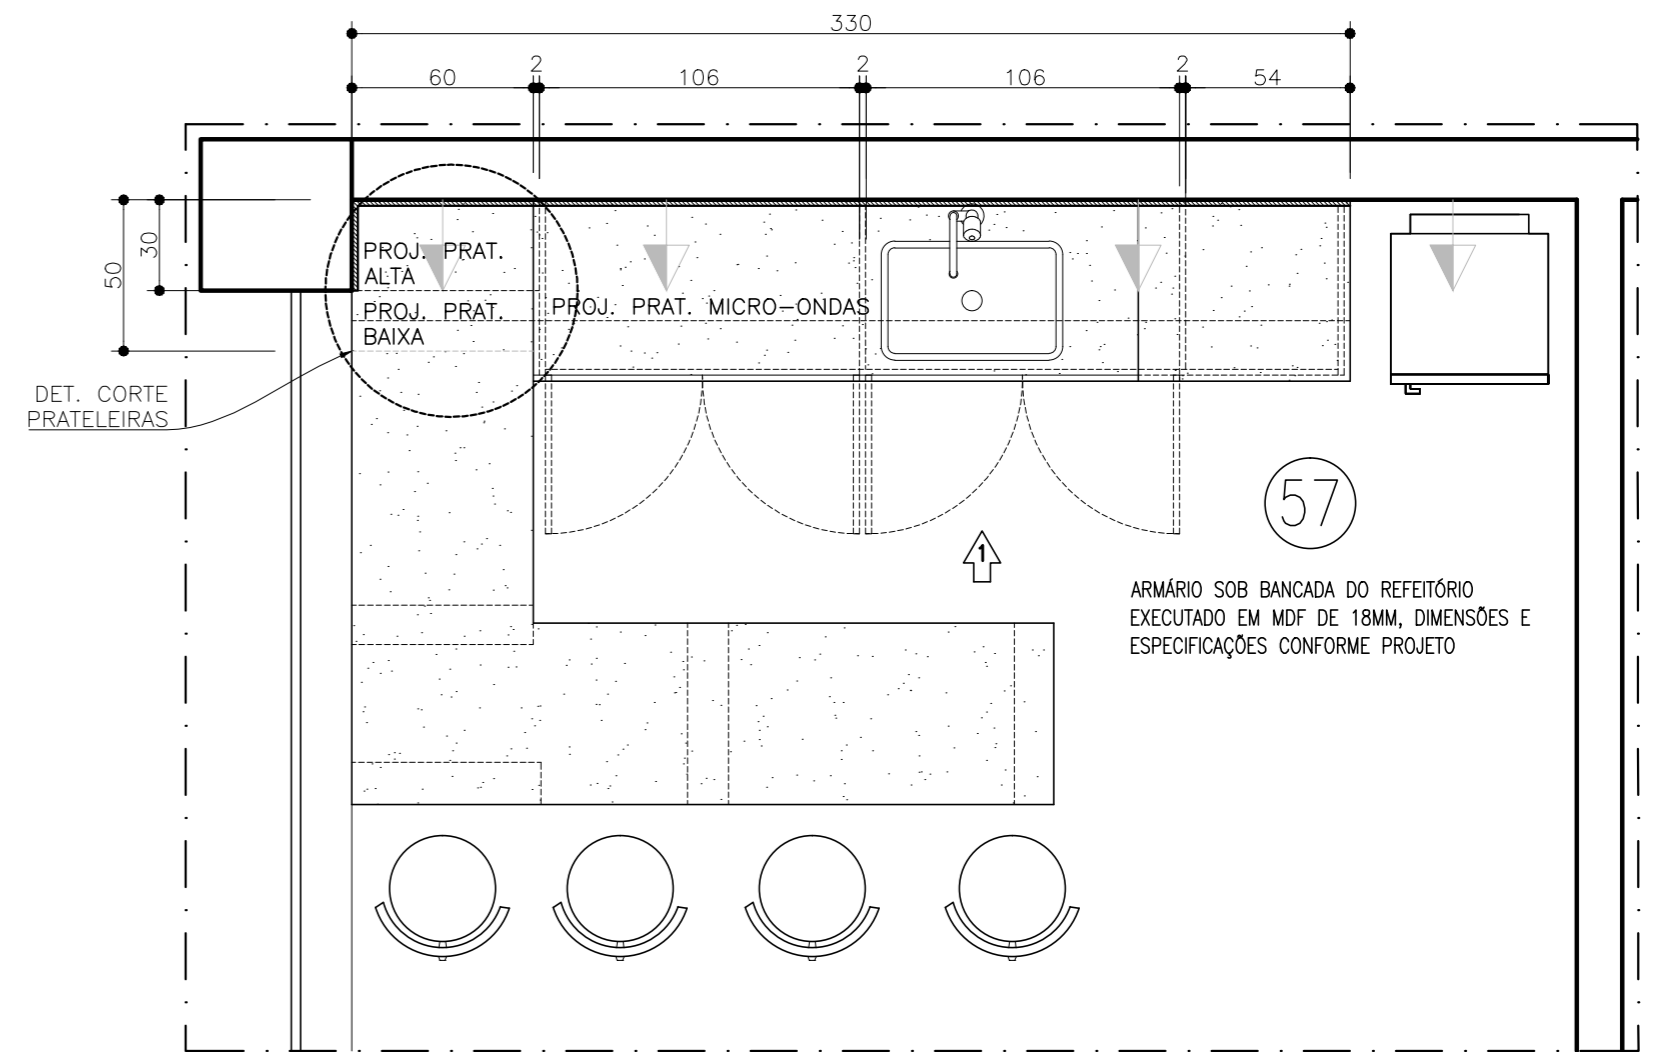

PLANTA REFEITÓRIO 3º PAVIMENTO
escala 1:25

ARMÁRIO SOB BANCADA DO REFEITÓRIO EXECUTADO EM MDF DE 18MM, DIMENSÕES E ESPECIFICAÇÕES CONFORME PROJETO

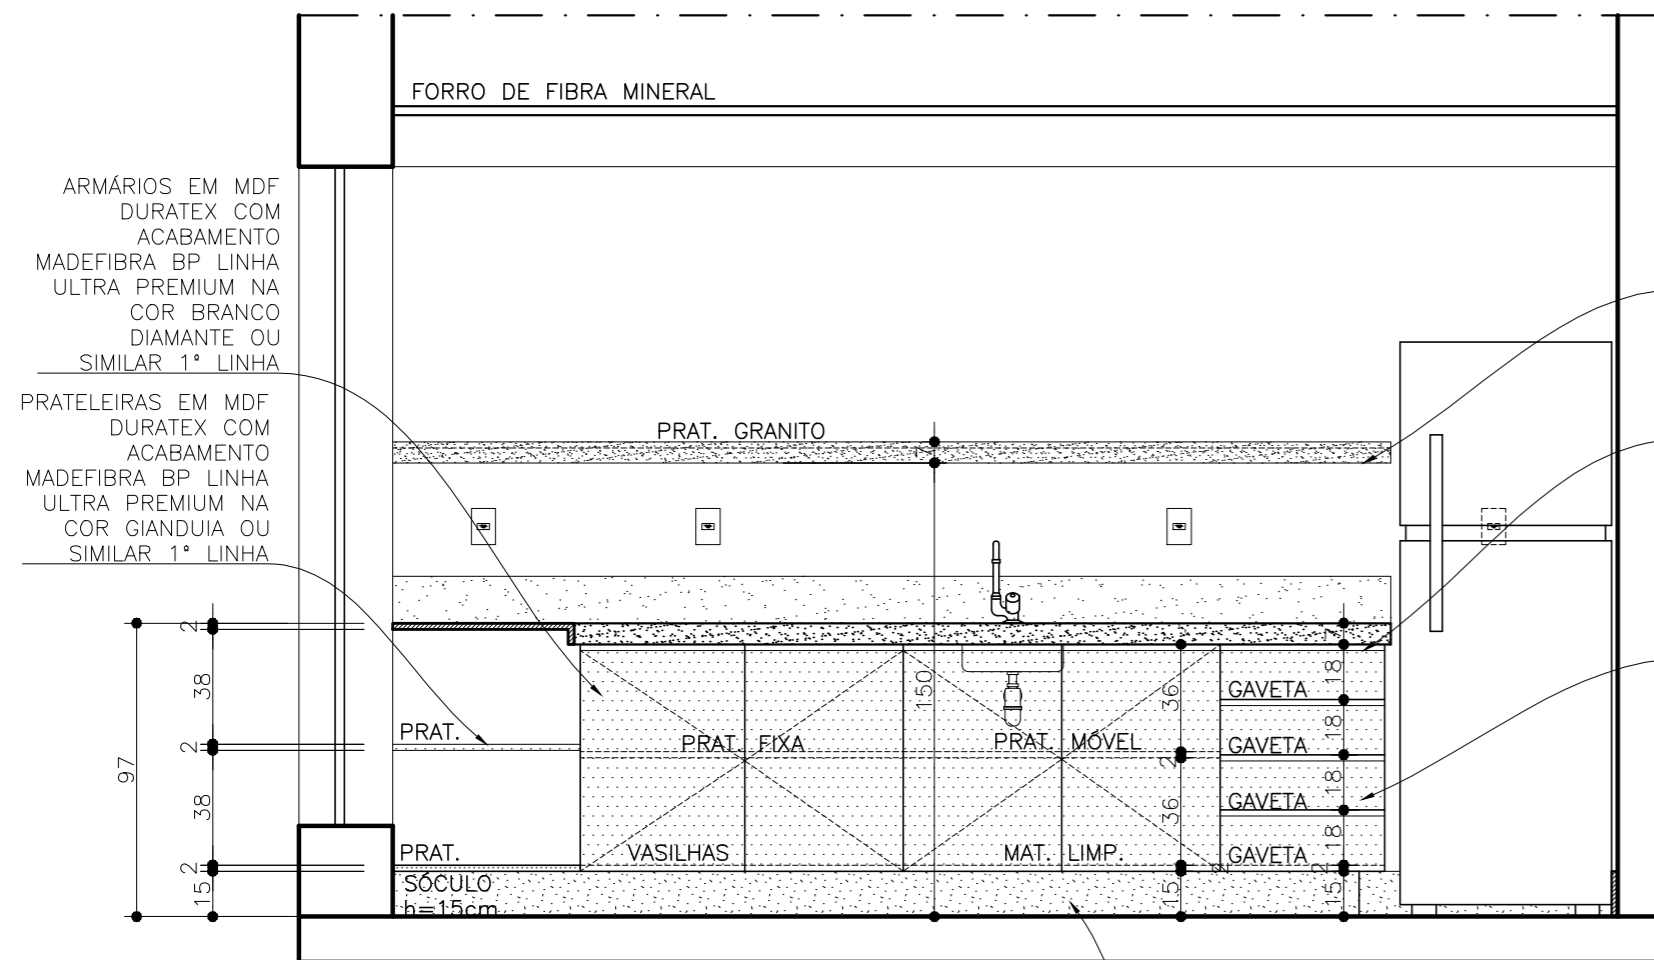


VISTA 1 - REFEITÓRIO 3º PAVIMENTO
escala 1:25

PEÇA EXECUTADA EM GRANITO, SEGUIR PADRÃO EXISTENTE

PRATELEIRA PARA MICRO-ONDAS A SER INSTALADA, ENGASTADA NA PAREDE 2cm, ACABAMENTO EM GRANITO, CONFORME PADRÃO EXISTENTE

PUXADOR EM PERFIL DE ALUMÍNIO


GAVETAS EM MDF DURATEX COM ACABAMENTO MADEFIBRA BP LINHA ULTRA PREMIUM NA COR GIANDUIA OU SIMILAR 1ª LINHA

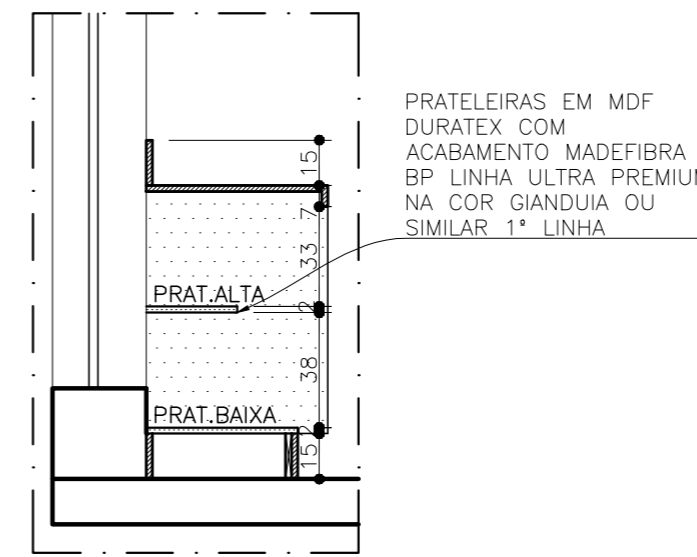

DETALHE 1 - BANCADA REFEITÓRIO 3º PAVIMENTO
escala 1:25

PRATELEIRAS EM MDF DURATEX COM ACABAMENTO MADEFIBRA BP LINHA ULTRA PREMIUM NA COR GIANDUIA OU SIMILAR 1ª LINHA

PRATELEIRA PARA MICRO-ONDAS A SER INSTALADA, ENGASTADA NA PAREDE 2cm, ACABAMENTO EM GRANITO, CONFORME PADRÃO EXISTENTE

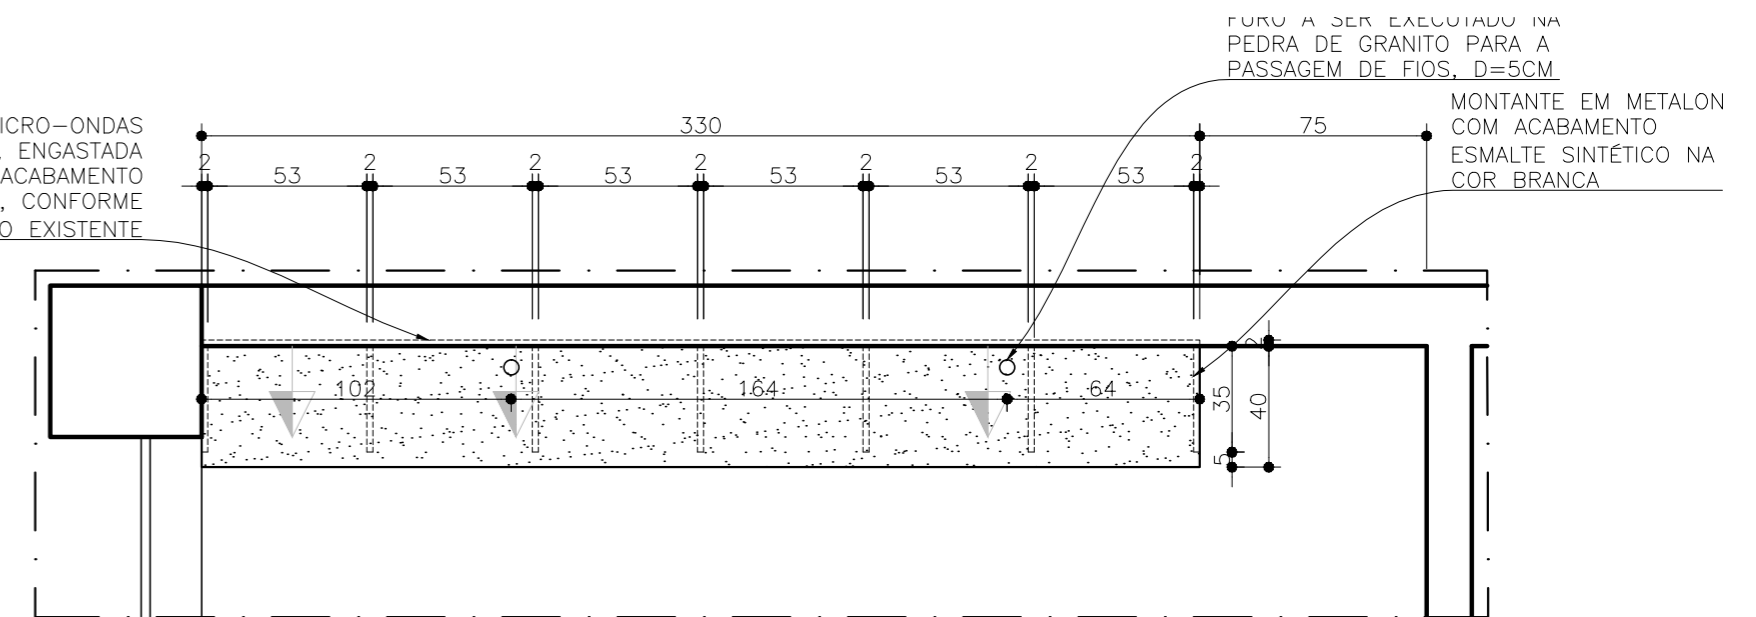

DETALHAMENTO PRATELEIRA MICRO-ONDAS 3º PAVIMENTO
escala 1:25

MONTANTE EM METALON COM ACABAMENTO ESMALTE SINTÉTICO NA COR BRANCA

NOTAS: Conferir medidas no local, com destaque para mobiliários executados integralmente entre vão. Aspectos relativos à estabilidade estrutural, encaixes, colas e fixações são de responsabilidade do executor. Em caso de dúvida, consultar o arquiteto.

SECRETARIA MUNICIPAL DE OBRAS
LAYOUT CÂMARA MUNICIPAL

ARQUITETA E URBANISTA:

FERNANDA COSTA FERREIRA

CAU: A-105.245-4

CONTEÚDO

DETALHAMENTO MOBILIÁRIO

ESCALA

INDICADA

DESENVOLVIMENTO
NATÁLIA JOYCE
RODRIGO OLIVEIRA
ROSÂNGELA MATOS

DATA:

MAIO 2018

FOLHA

15/15