


MAPA CHAVE
PARTE B

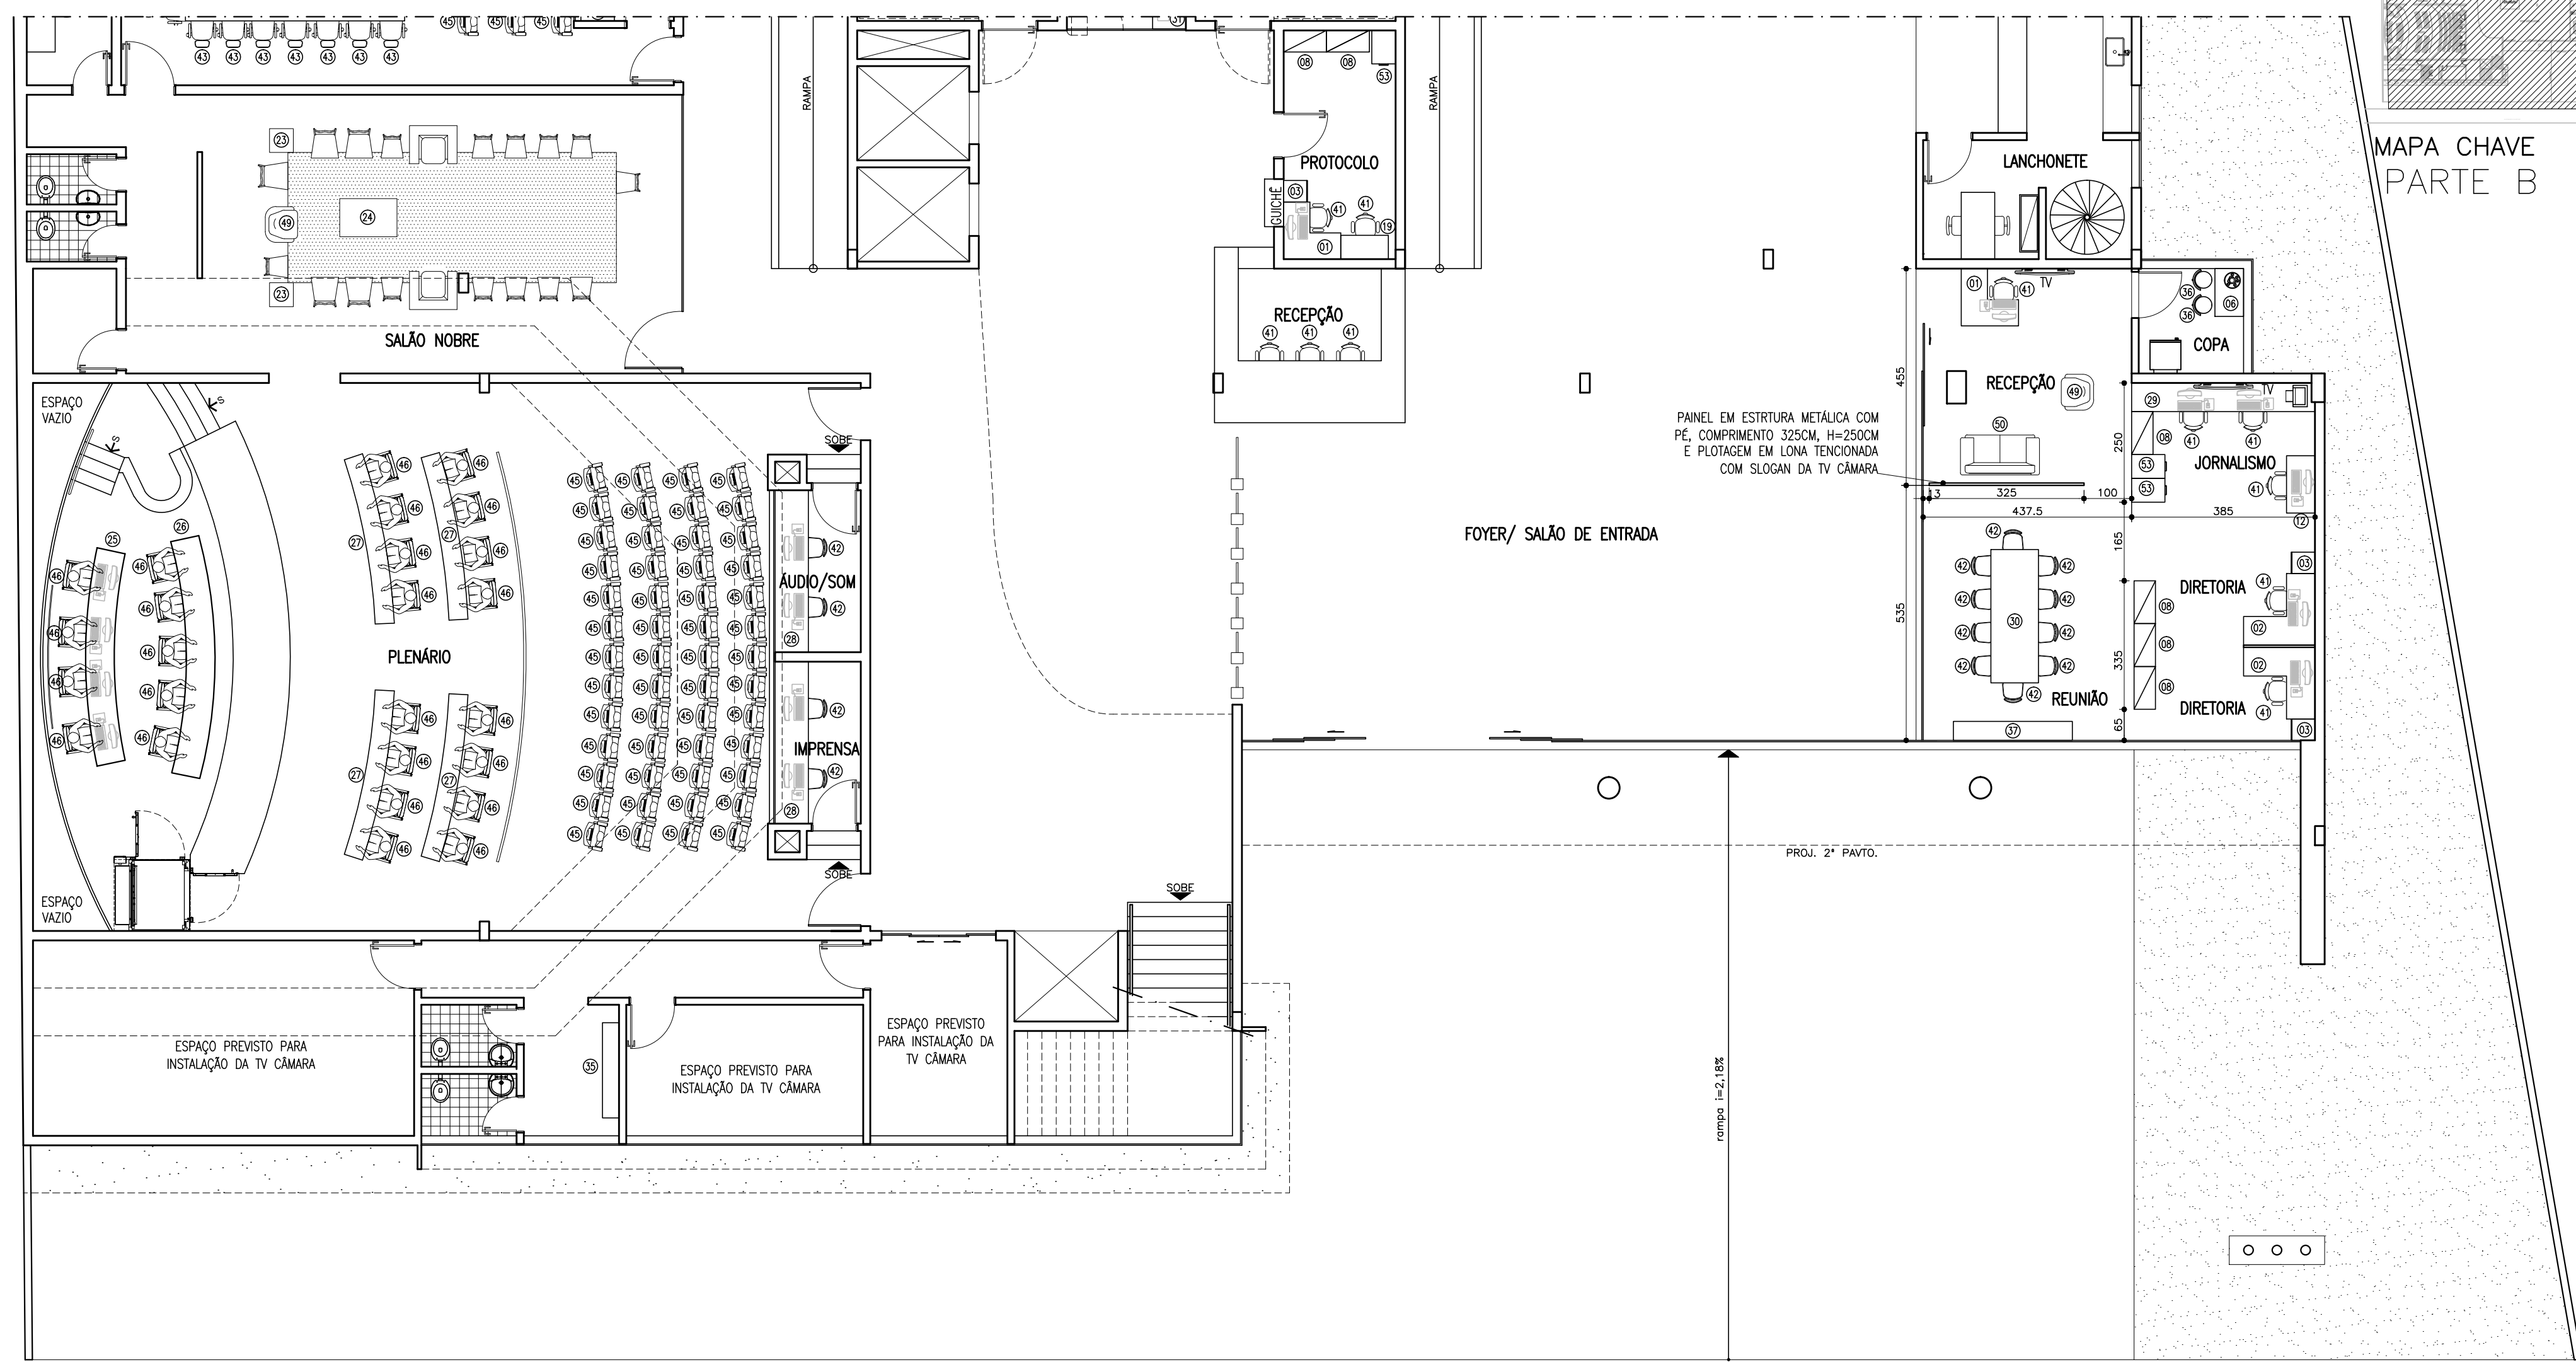

PANEL EM ESTRUTURA METÁLICA COM
PÉ, COMPRIMENTO 325CM, H=250CM
E PLOTAGEM EM LONA TENCIONADA
COM SLOGAN DA TV CÂMARA

rampa i=2,18%

PROJ. 2º PAVTO.

PLANTA TÉRREO
escala 1:100

NOTAS: Conferir medidas no local, com destaque para mobiliários executados integralmente entre vão. Aspectos relativos à estabilidade estrutural, encaixes, colas e fixações são de responsabilidade do executor. Em caso de dúvida, consultar o arquiteto.

SECRETARIA MUNICIPAL DE OBRAS

LAYOUT CÂMARA MUNICIPAL

ARQUITETA E URBANISTA:

FERNANDA COSTA FERREIRA

CAU: A-105.245-4

CONTEÚDO

LAYOUT PAVIMENTO TÉRREO-PARTE B

ESCALA

INDICADA

DESENVOLVIMENTO
NATÁLIA JOYCE
RODRIGO OLIVEIRA
ROSÂNGELA MATOS

DATA:

MAIO 2018

FOLHA

02/15