


PASSEIO PÚBLICO

ESTACIONAMENTO

PARTE A

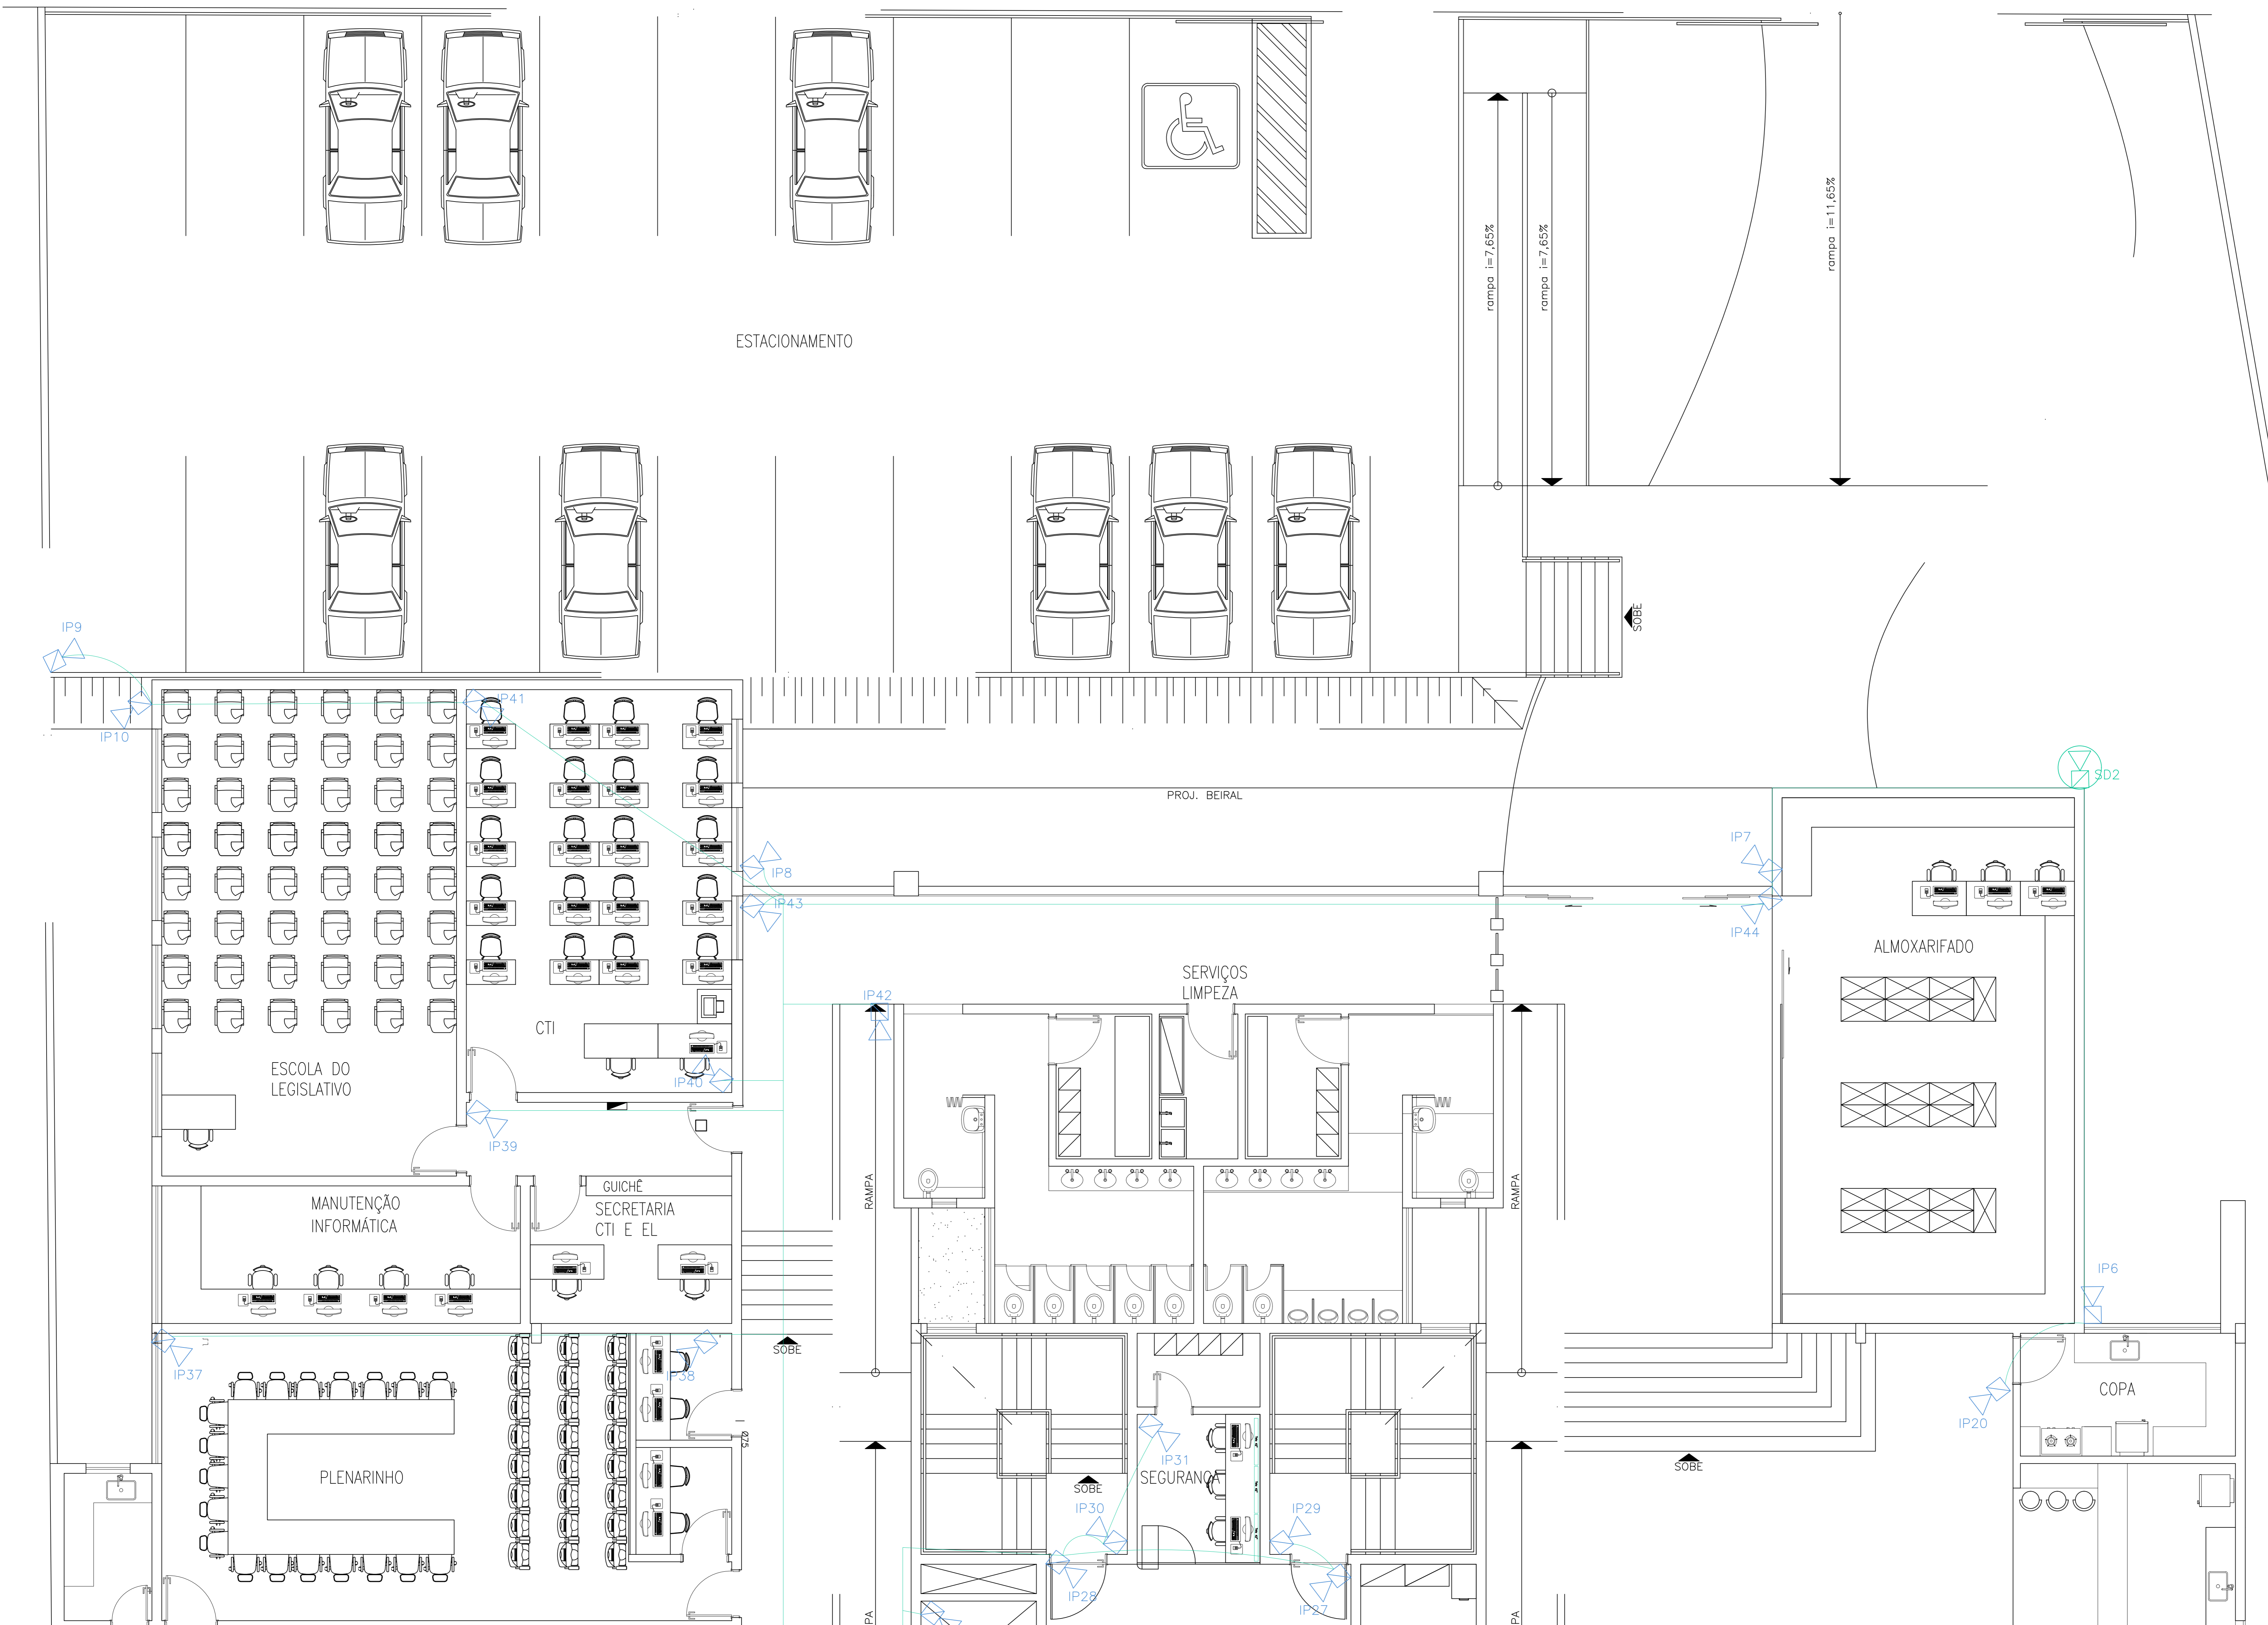

LAYOUT PAVIMENTO TÉRREO-PARTE A

REVISÃO 2	01/12/2018	PROJETO FINAL ENTREGUE E REVISADO
REVISÃO 1	16/11/2018	PROJETO PARA APROVAÇÃO
EMISSÃO INICIAL	07/11/2018	ANTE-PROJETO COM SUGESTÃO DE PONTOS DE CÂMERAS
R E V I S Ã O		
CÂMARA MUNICIPAL DE SETE LAGOAS		19.781.236/0001-30
R. DOMINGOS LOUVERTURI, N° 335, B. SÃO GERALDO, SETE LAGOAS/MG		NOVAS INSTALAÇÕES
NC TELECOMUNICAÇÕES		CFTV
EDUARDO H. DE OLIVEIRA	01/12/18	01/12/18
01/12/18	LABORADO	APROVADO
CFTV	CFTV-NC-0023/18	A0 02/06
1:100	INDICADA	